
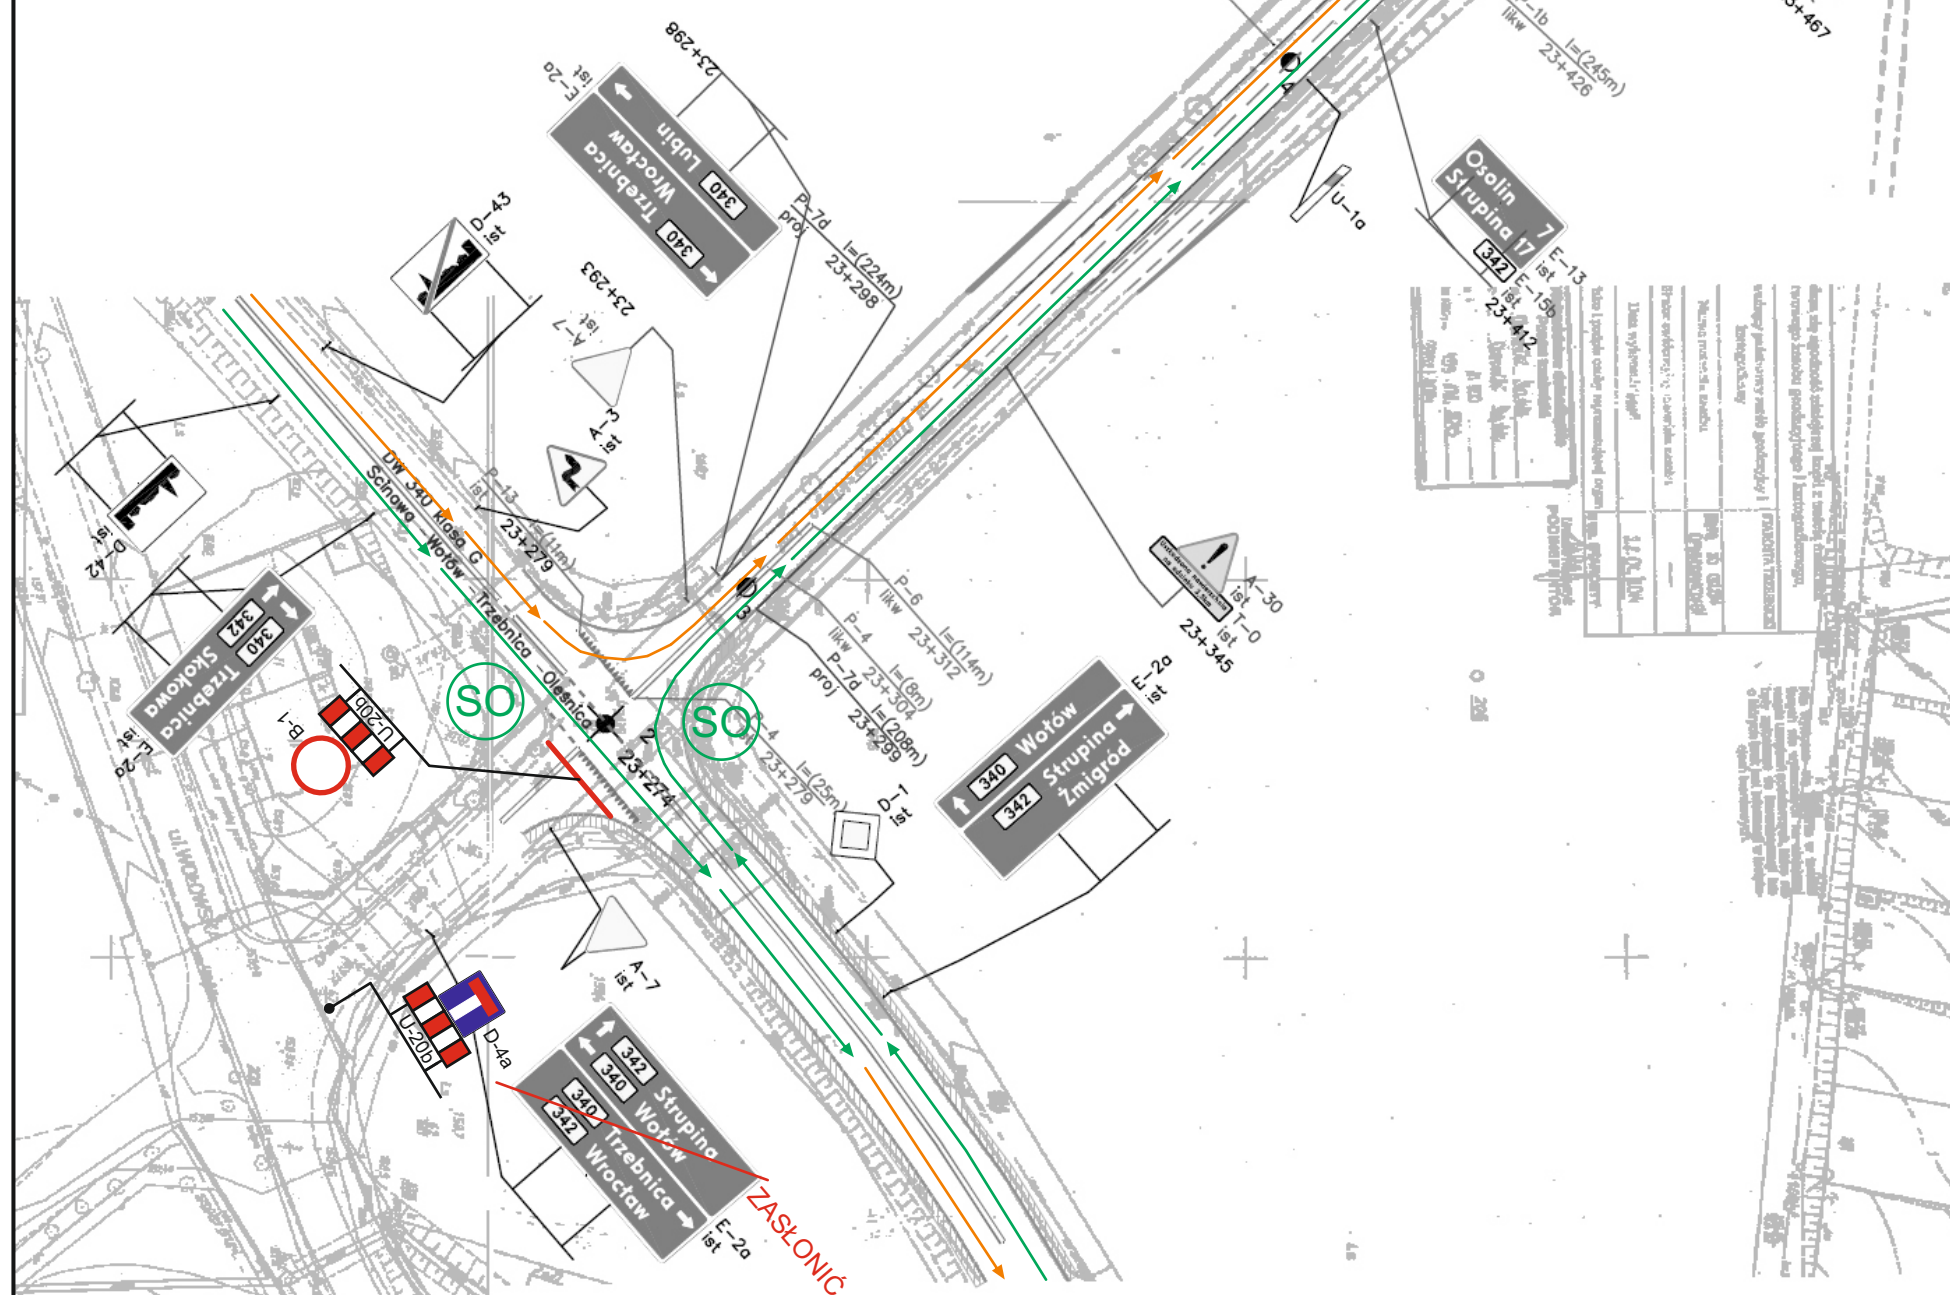


Schemat pętli - dwukrotny przejazd

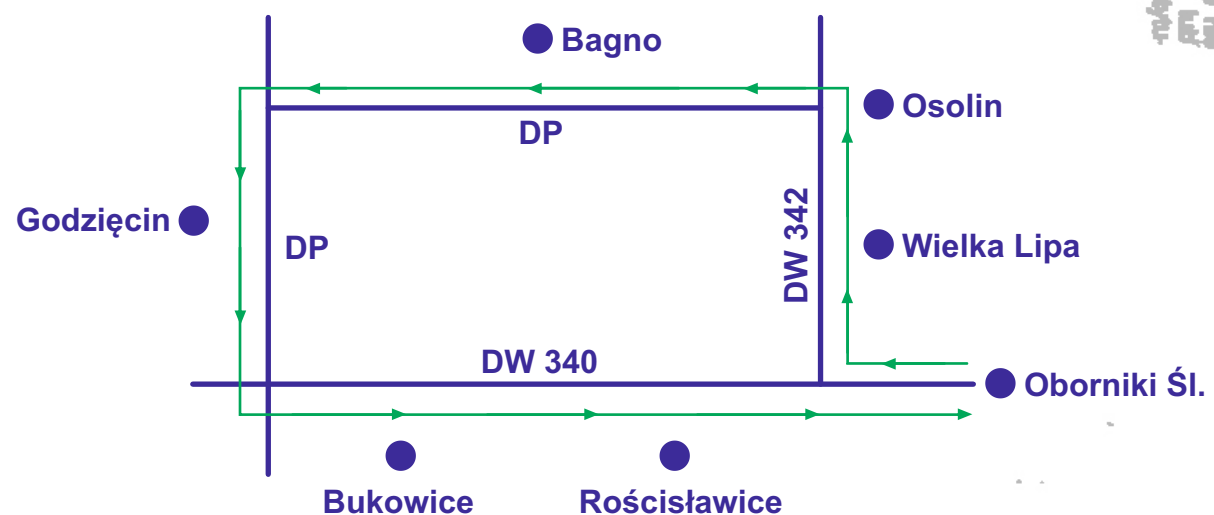

- trasa wyścigu
- trasa wyścigu - dodatkowa pętla

Oborniki Śląskie skrzyżowanie DW 340 i DW 342

ZADANIE	SKODA WROCLAW BIKE CHALLENGE		
ORGANIZATOR	Rebat Sp. z o.o. Sp.k. Ul. Kościelna 25, 60-446 Poznań		
TEMAT RYSUNKU	Projekt organizacji ruchu zastępczego na czas zabezpieczenia imprezy sportowej SKODA WROCLAW BIKE CHALLENGE organizowanej w dniu 14 sierpnia 2016 r.		
PROJEKTANT	Marcin Loręć	skala 1:1000	rys. nr 44.0