


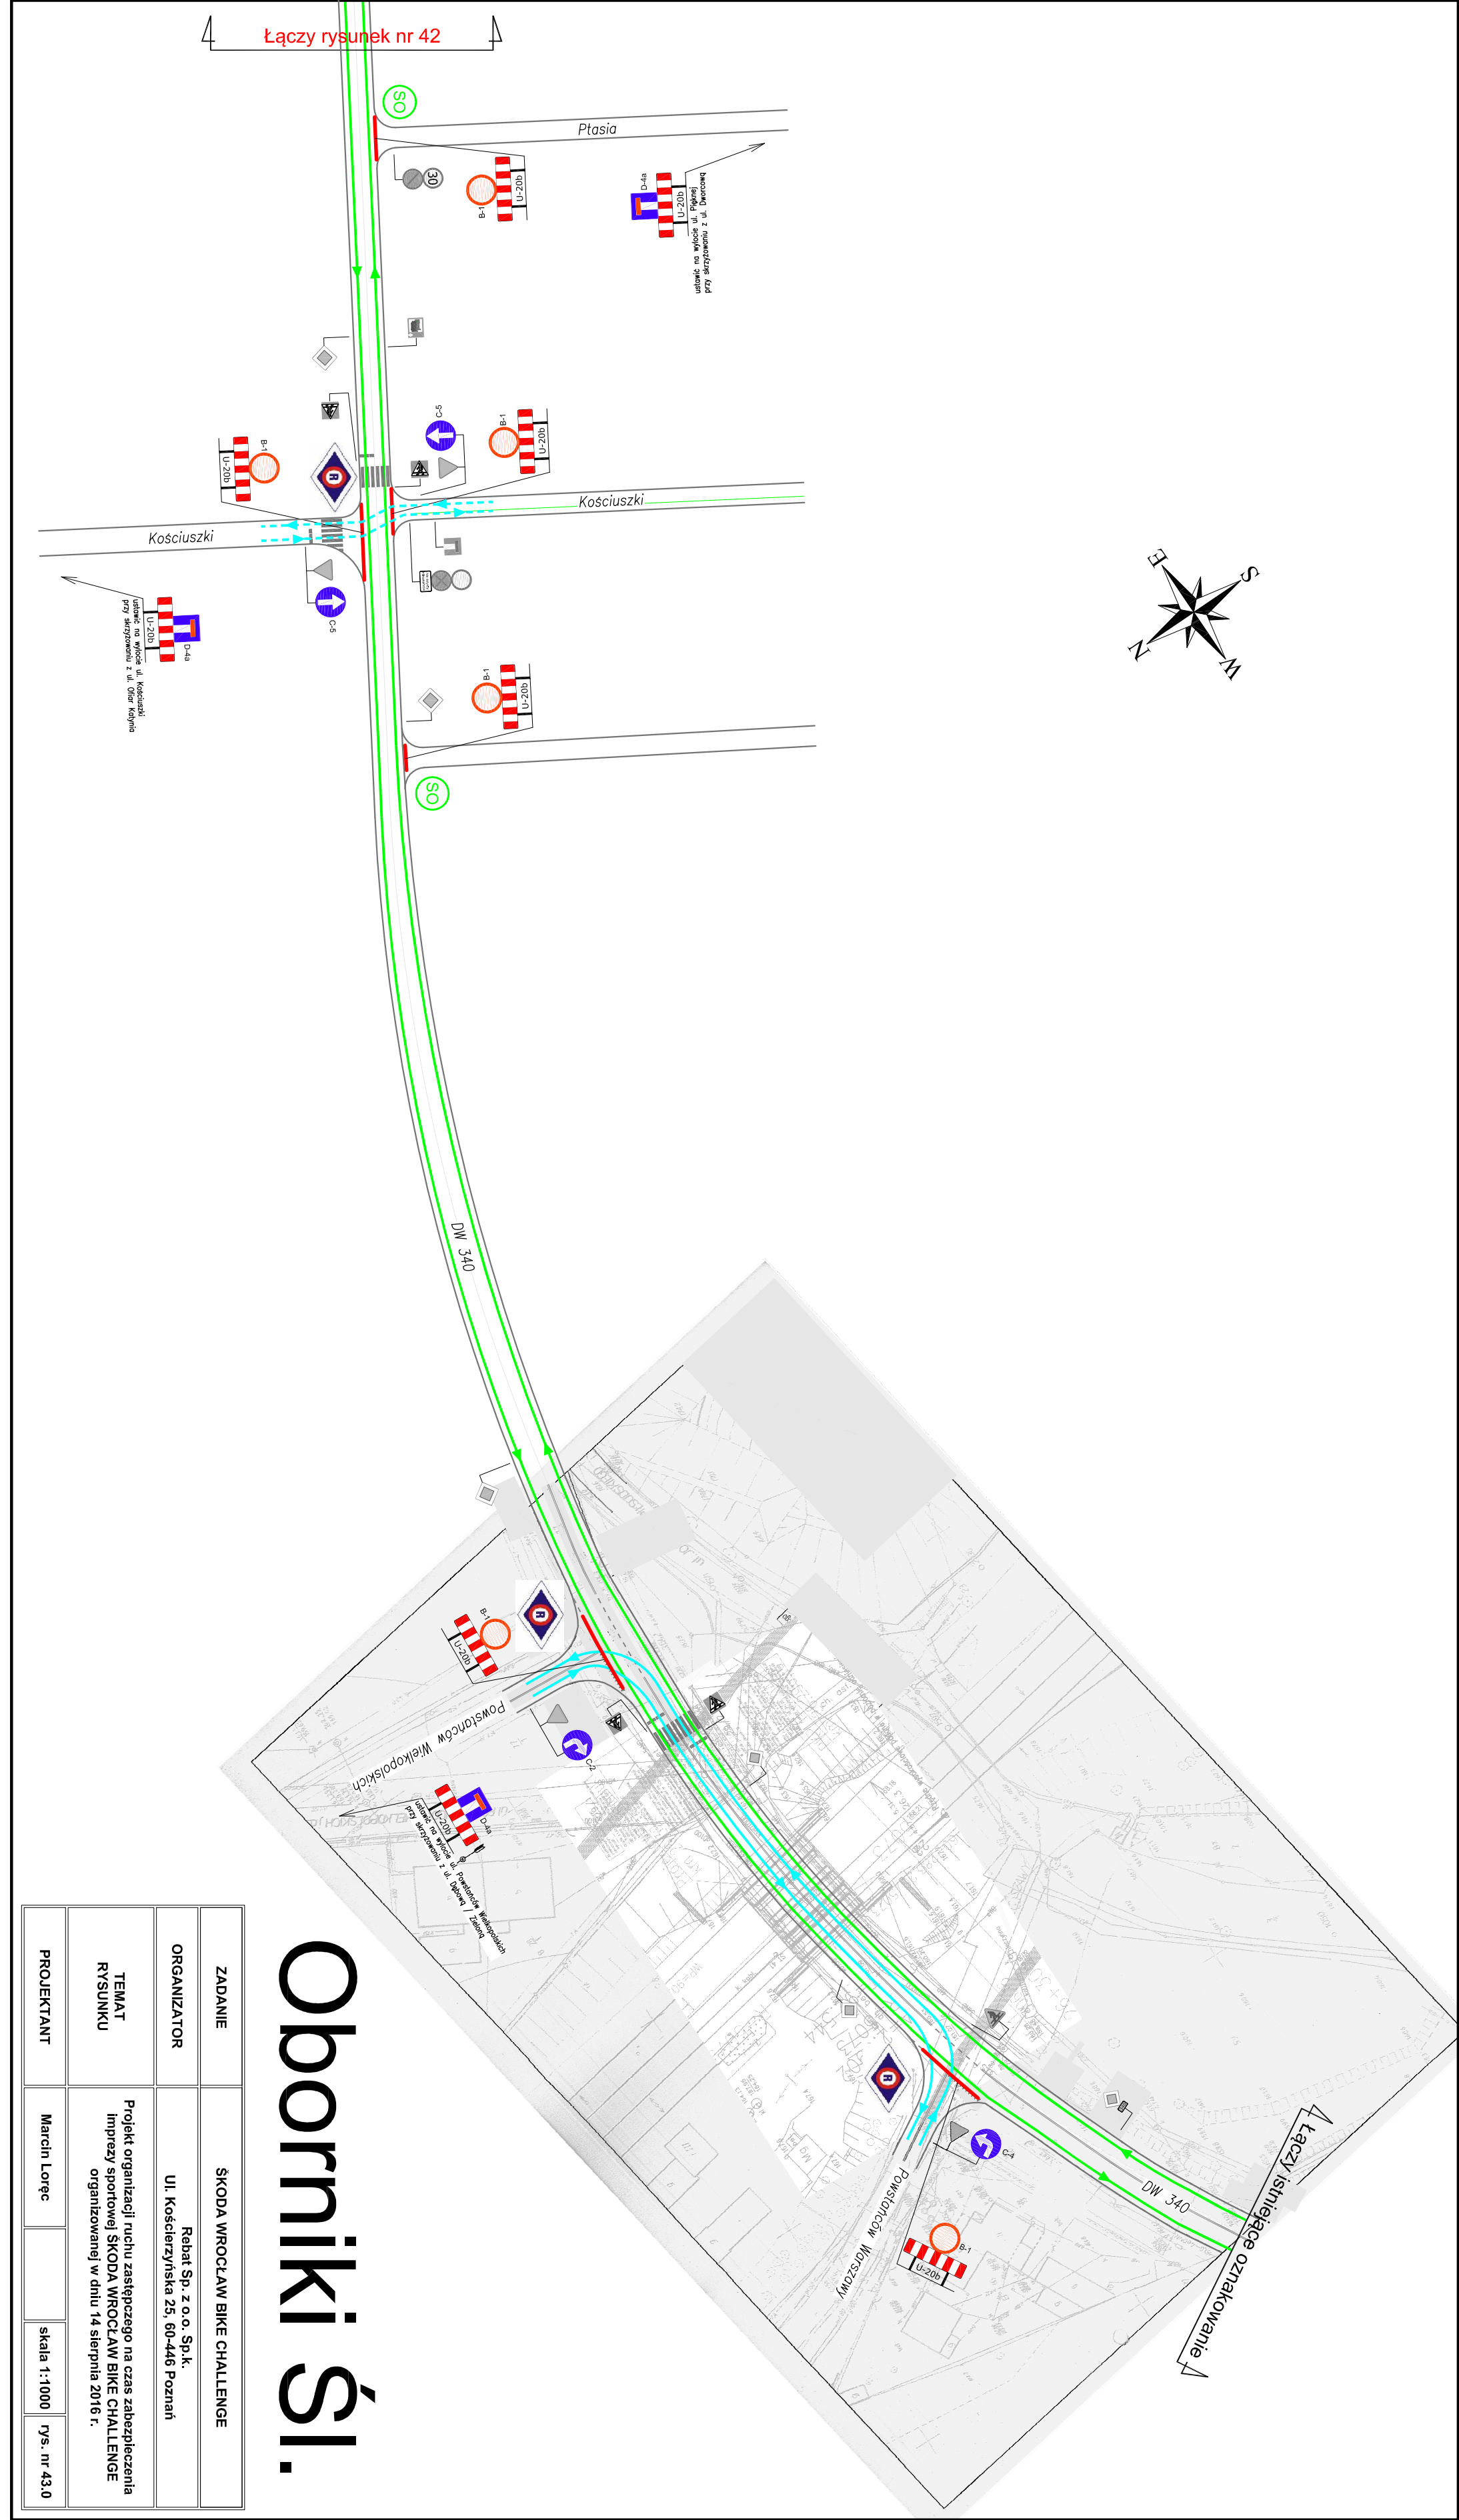

Laczy rysunek nr 42

Ptasia
Kościuszki

boczny i z nadwyżką w stosunku do wykładni ul. Kościuskiej przy skrzyżowaniu z ul. Ptasia

Kołoszki

ustawienie na wykładni ul. Kościuskiej przy skrzyżowaniu z ul. Ofiar Krynii

DW 340

wstawienie na wykładni ul. Powstańców Wielkopolskich przy skrzyżowaniu z ul. Piłsudskiego

Bocianów Wyszczewski

DW 340

Łączy istniejące oznakowanie

N
S
E
Z
W

ZADANIEŚKODA WROCLAW BIKE CHALLENGE

ORGANIZATORRebat Sp. z o.o. Sp.k.
Ul. Koscielna 25, 60-446 Poznan

TEMAT RYSUNKUProjekt organizacji ruchu zastępczego na czas zabezpieczenia imprezy sportowej SKODA WROCLAW BIKE CHALLENGE organizowanej w dniu 14 sierpnia 2016 r.

PROJEKTANTMarcin Lorecryskała 1:1000rys. nr 43.0

Oborniki Śl.

[illegible]